


襄阳市中心城区TS05. TS06片区控制性详细规划

规划结构图

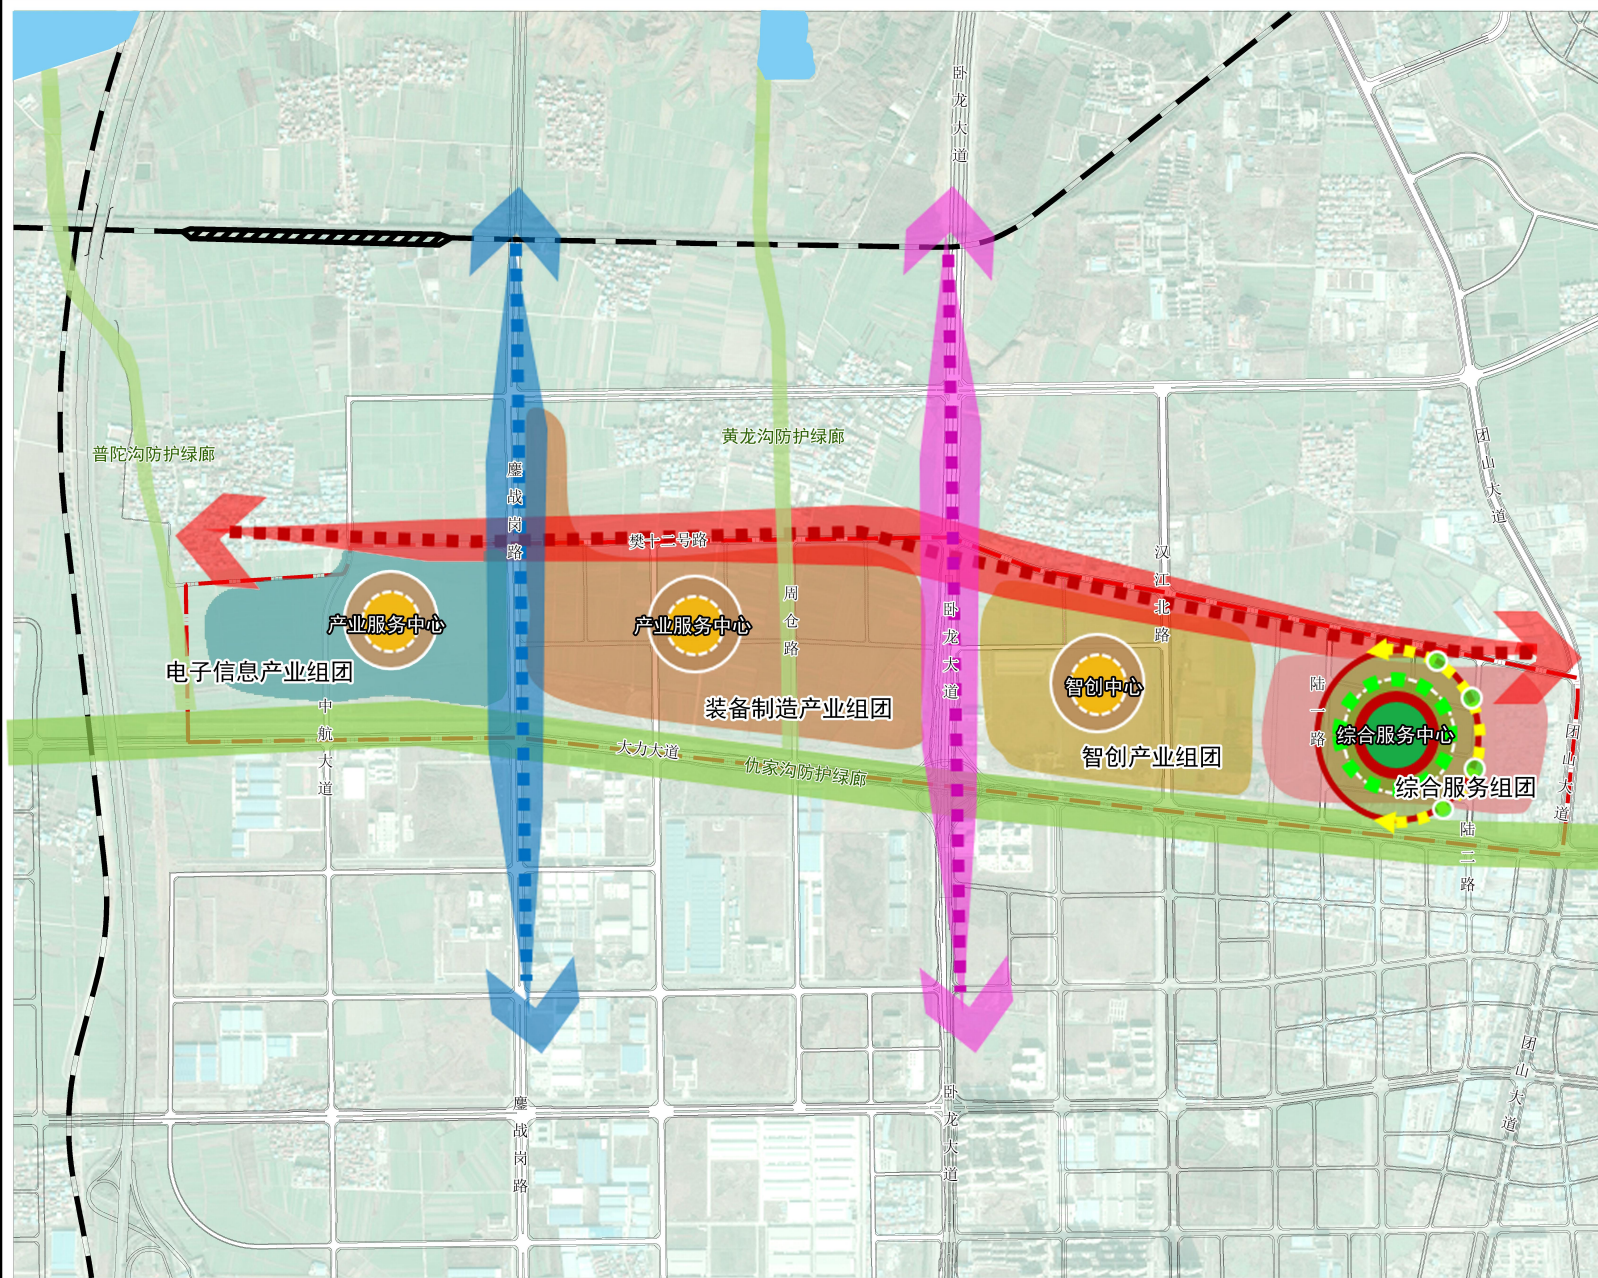

规划形成“一心引领，三核驱动，三轴支撑，两廊贯穿，多组团共同发展”的规划结构。

一心：综合服务中心；

三核：装备制造产业发展核、电子信息产业发展核、智创产业发展核；

三轴：卧龙大道智创发展轴、麇战岗路产业发展轴、区域综合发展轴；

两廊：仇家沟防护绿廊、黄龙沟生态绿廊；

多组团：电子信息产业组团、智创产业组团、装备制造产业组团、综合服务组团。