


襄阳市中心城区TS05. TS06片区控制性详细规划

用地规划图

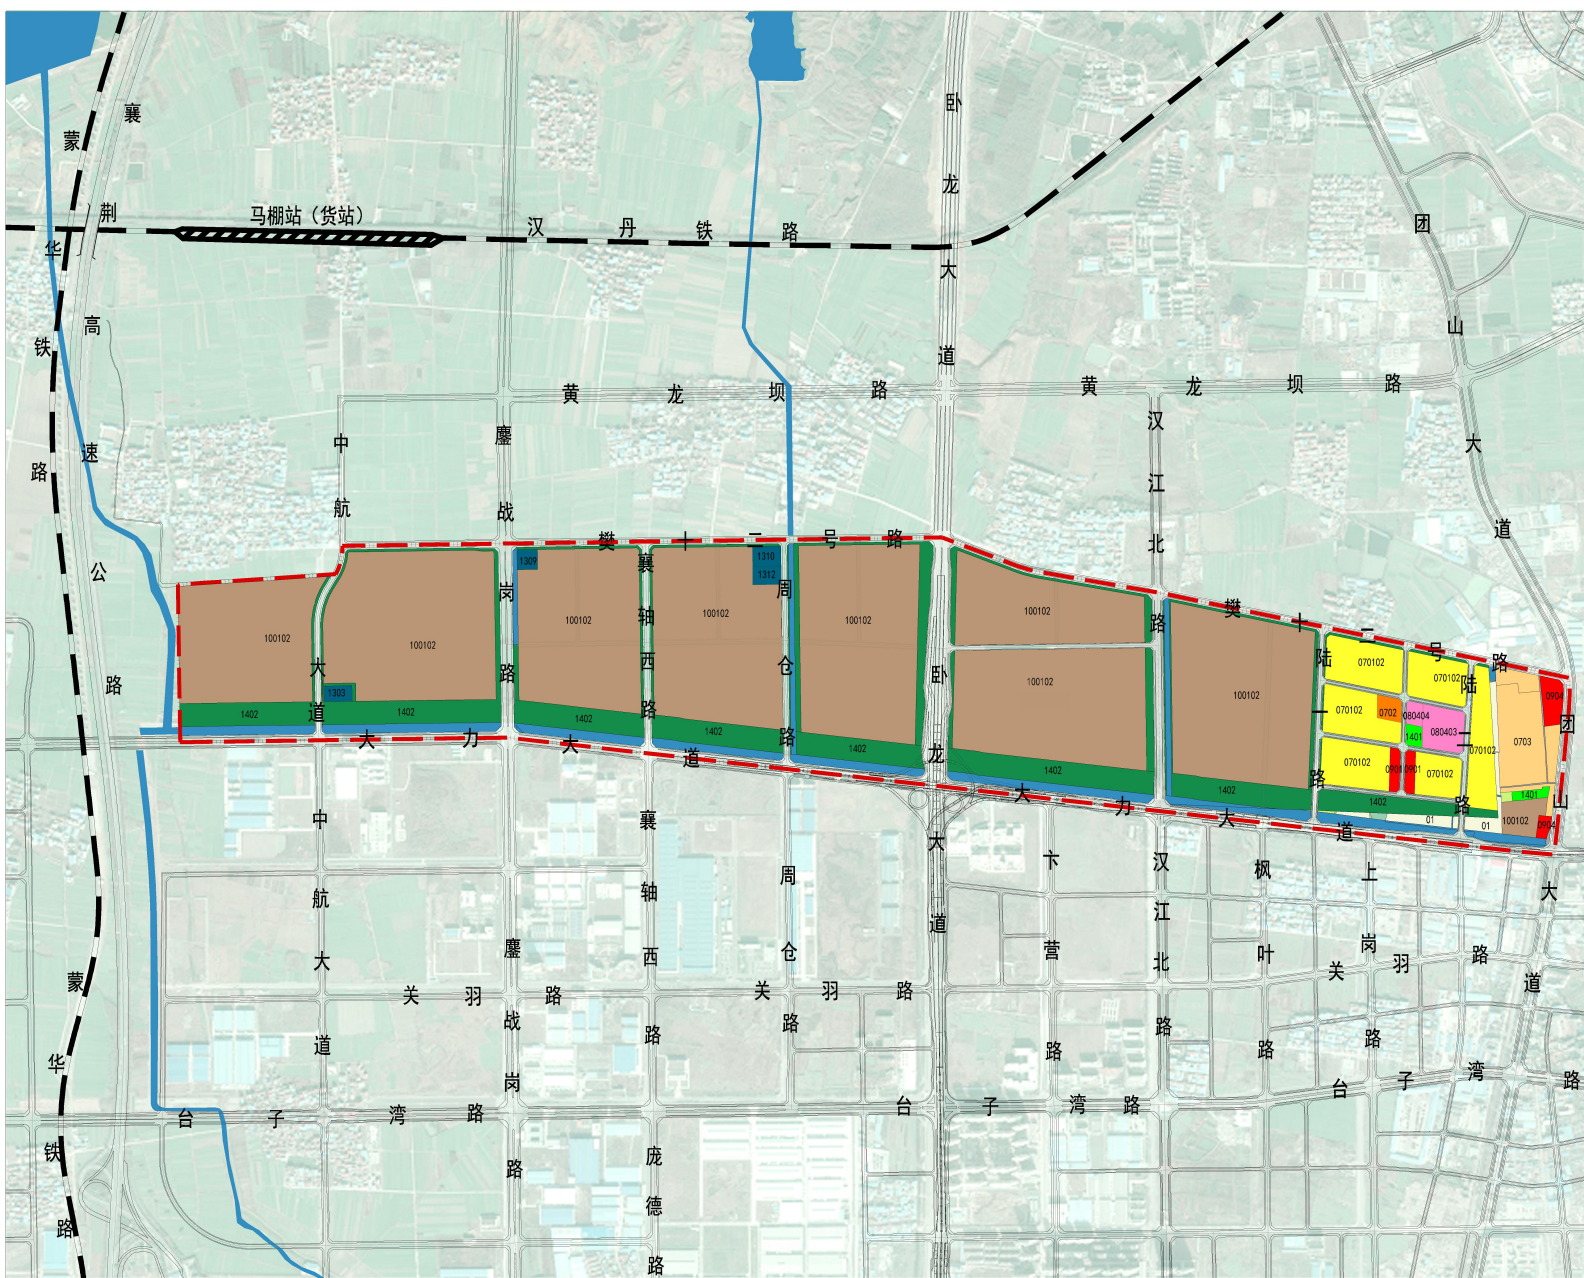

图例

01 耕地	0101 水田	规划范围
0102 水浇地	0103 旱地	规划道路
0307 其他林地	0403 其他草地	弹性控制道路
0601 农村道路	070102 二类城镇住宅用地	
0702 城镇社区服务设施用地	0703 农村宅基地	
080403 中小学用地	0901 商业用地	
080404 幼儿园用地	1001 工业用地	
090102 公用设施营业网点用地	1202 公路用地	
100102 二类工业用地	1301 供电用地	
1207 城镇道路用地	1401 公园绿地	
1302 环卫用地	1402 防护绿地	
1401 消防用地	1704 坑塘水面	
1402 其他公用设施用地	1706 沟渠	